


# 1. Änderung des Bebauungsplans „Untere Breige“ im Stadtteil Ebermergen der Stadt Harburg (Schwaben)

## Lageplan

Grenze des räumlichen Geltungsbereichs  
der 1. Änderung des Bebauungsplans

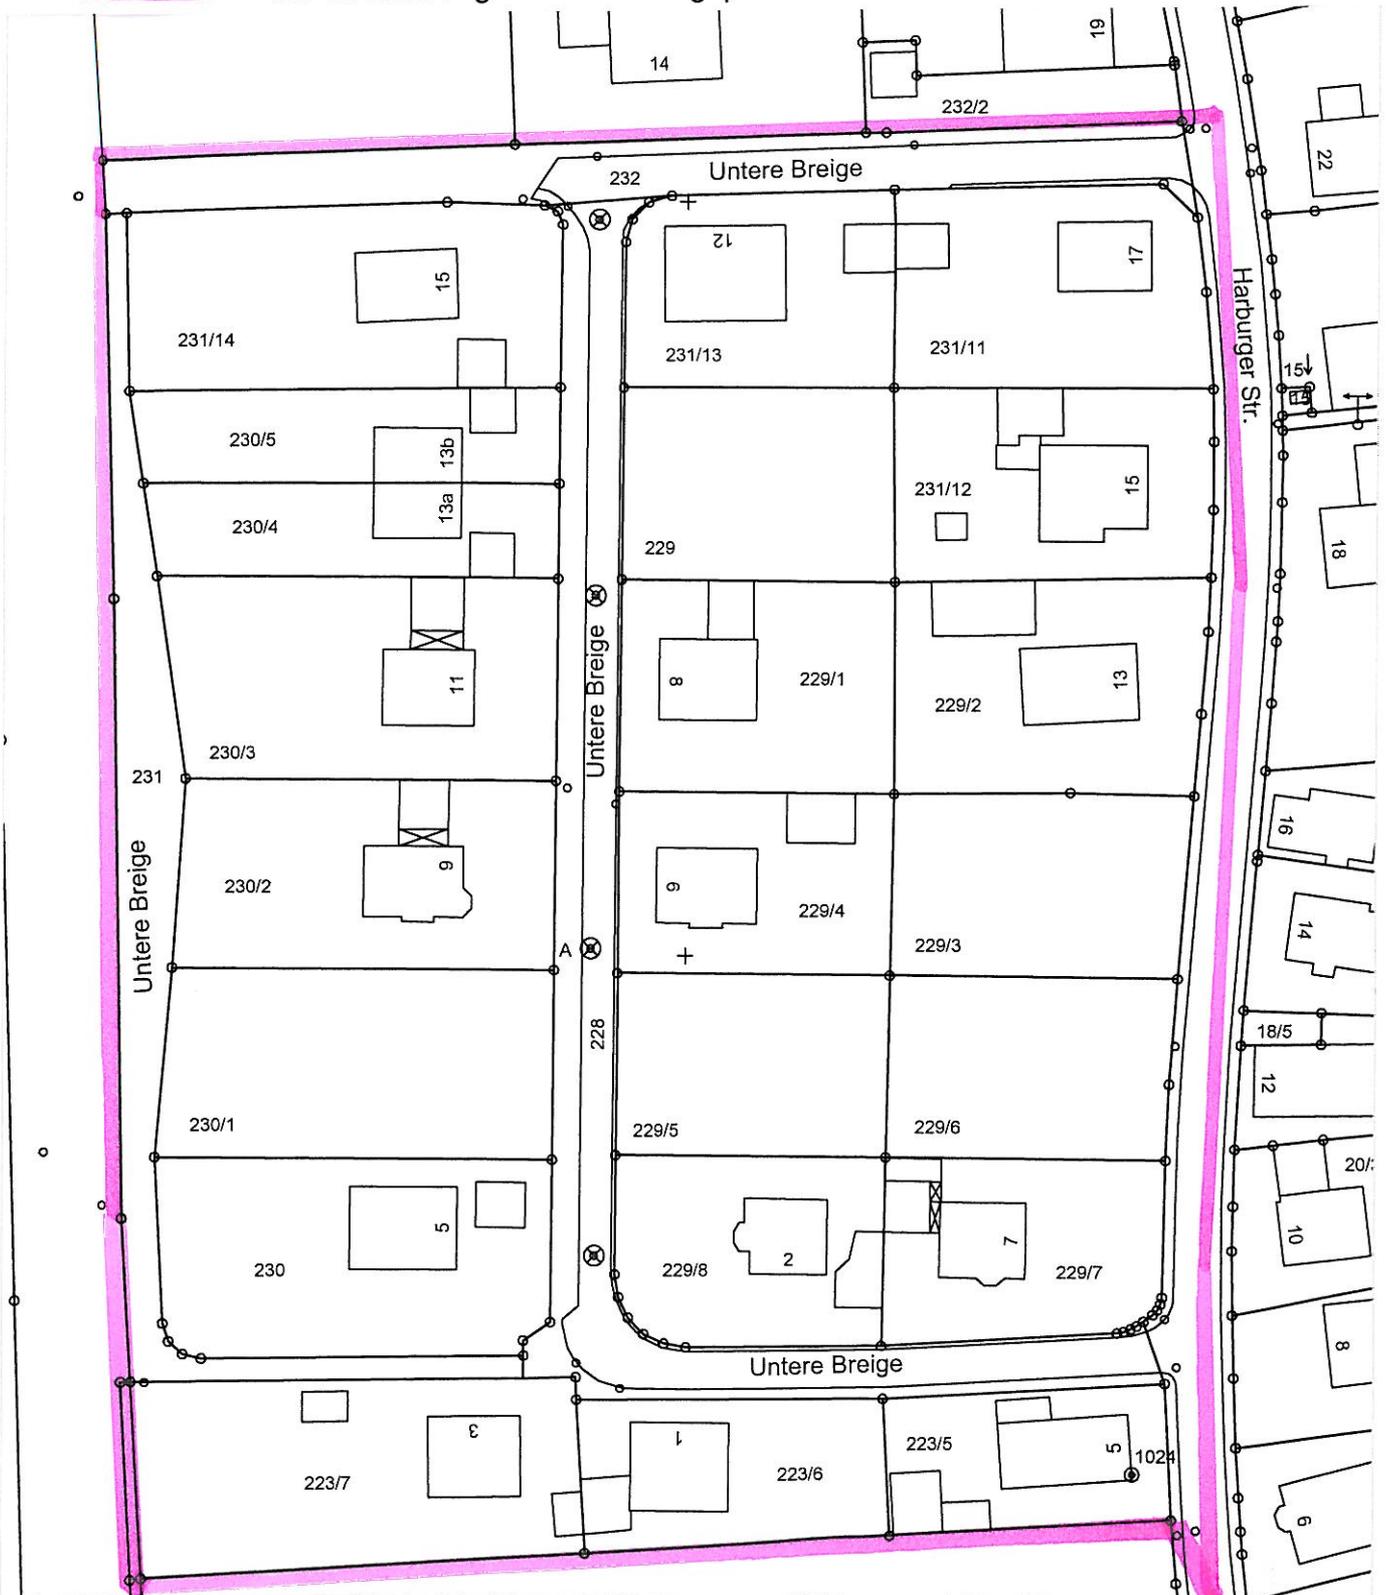

**Stadt Harburg**

Schloßstraße 1 Tel.: 09080/9699-0  
86655 Harburg Fax.: 09080/9699-30  
www.stadt-harburg-schwaben.de



Bearbeiter: Fröhlich

Datum: 03. Dez 2009

Gemarkung Ebermergen

Maßstab: 1:1000