


Lageplan 3, Planzeichnung (Maßstab im Original 1:1000)

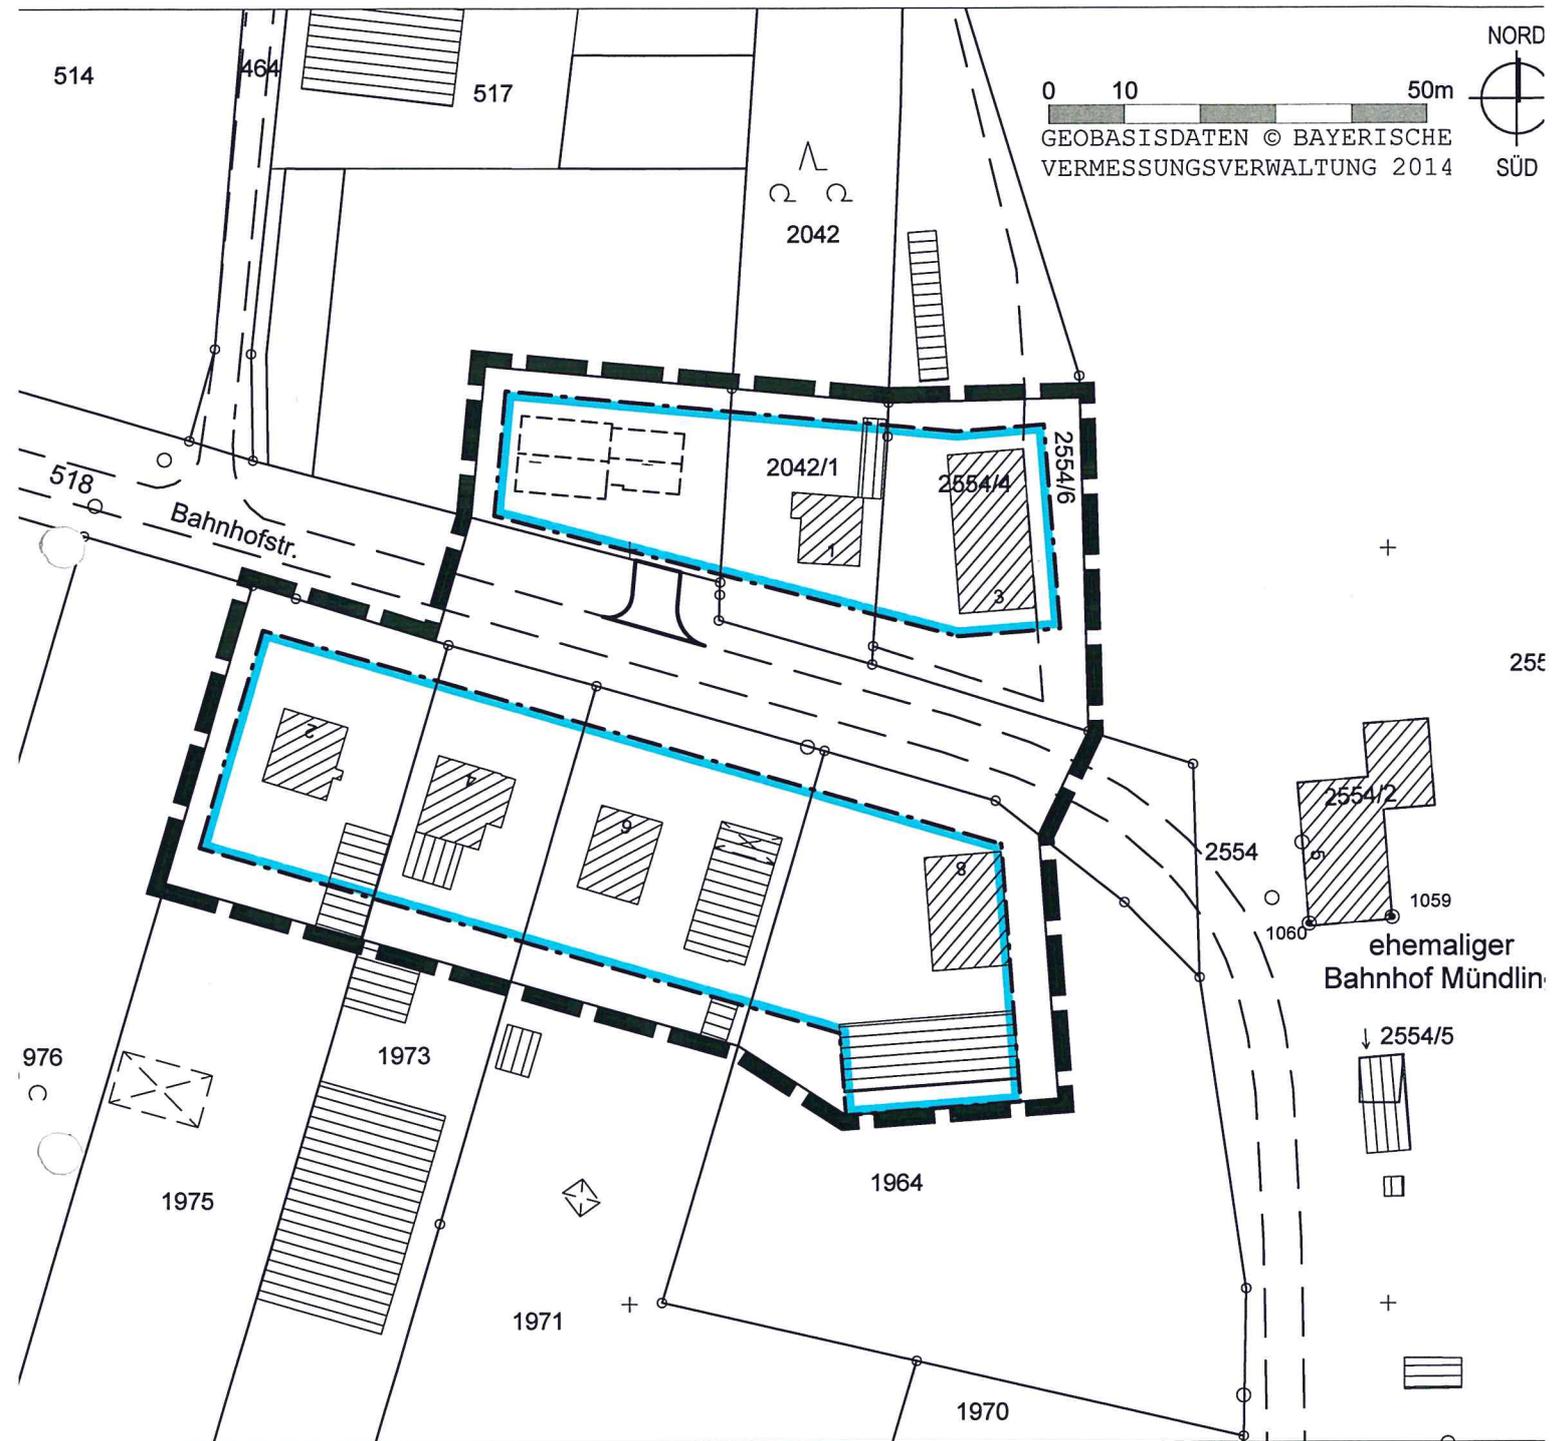

 Geltungsbereich Außenbereichssatzung 8.450m²  Bestehende Haupt- & Nebengebäude

 Geplante Gebäude (unverbindlich)

 Baugrenze für Wohnzwecken oder Handwerks- und Gewerbebetrieben dienenden Vorhaben